


Lavori di miglioramento
fondiario di aree agricole nel
Comune di Conza della
Campania, individuata
catastralmente al fg. n. 18,
p.lle 104, 106, 118, 69 e 86

 Miglioramento fondiario

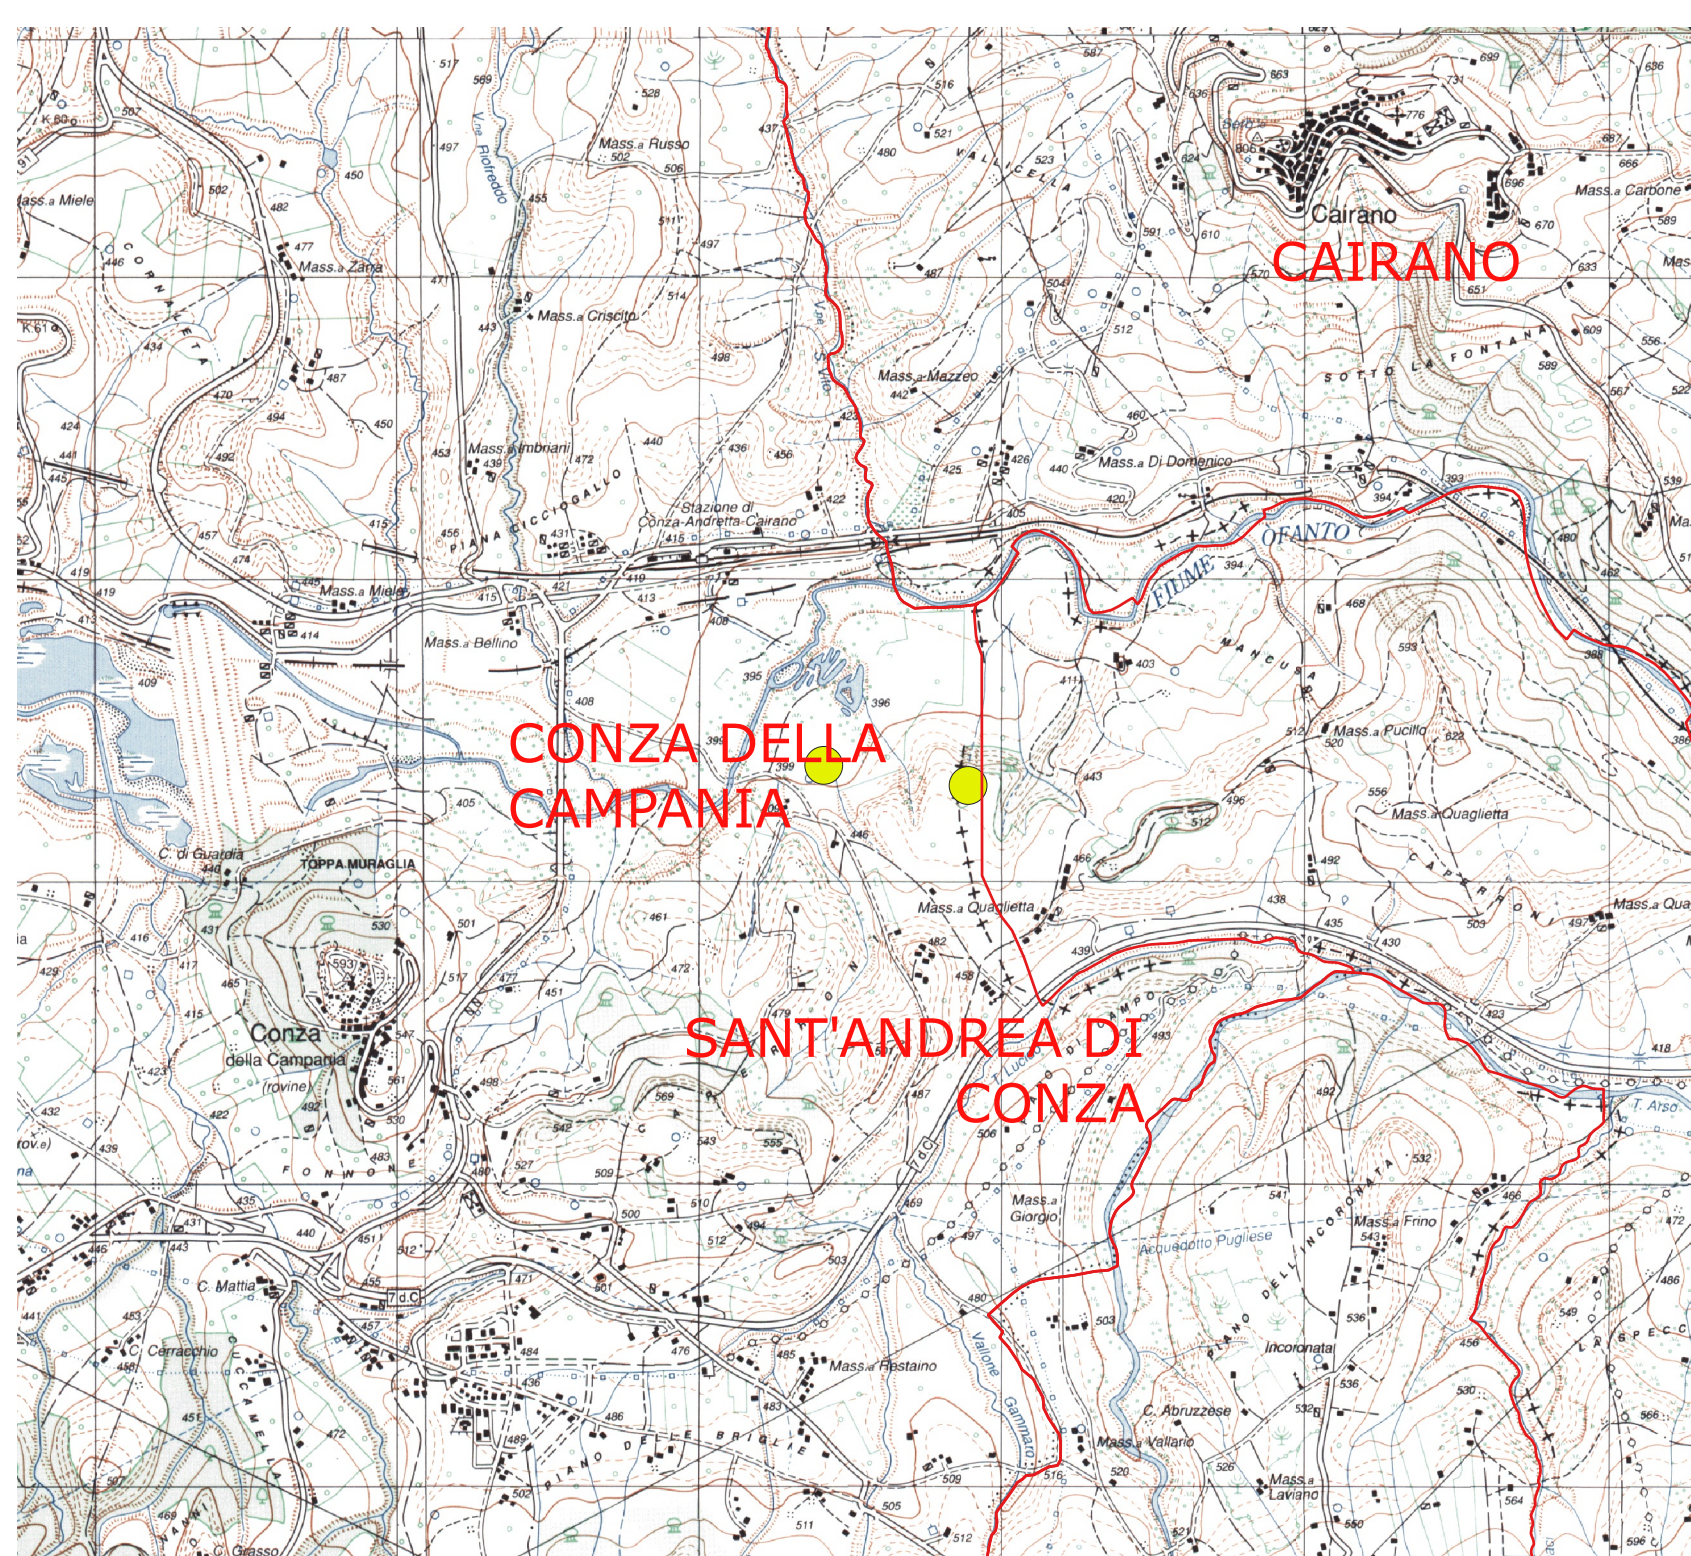

0 500 1.000 m

1:25.000

